
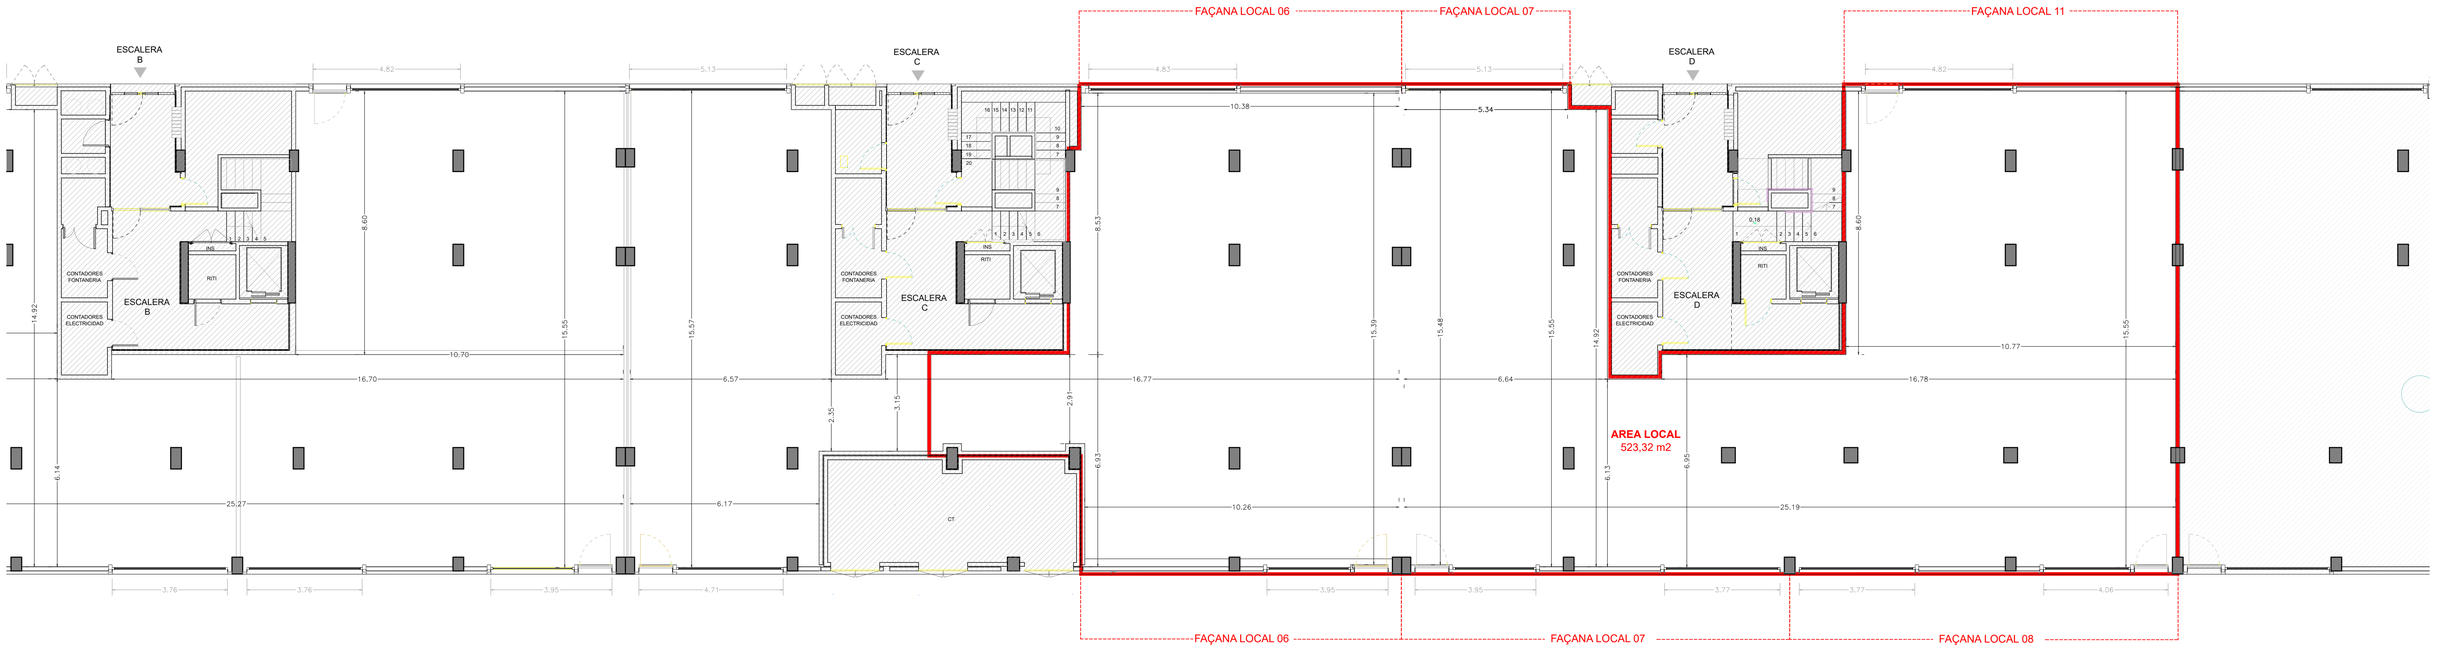


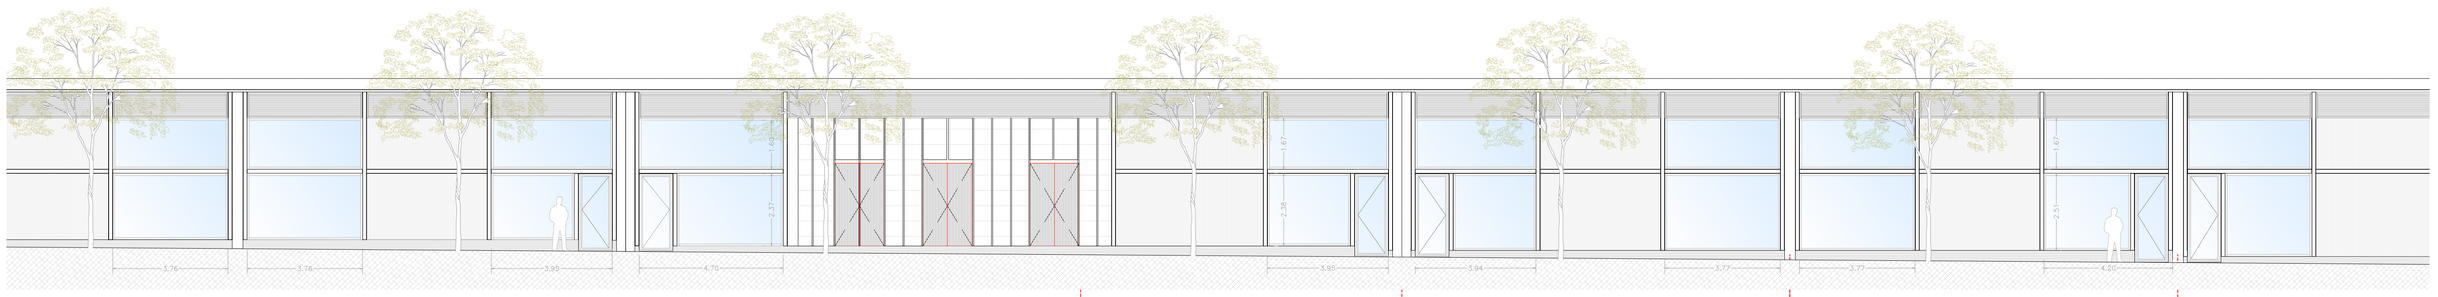


AL01_CARRER DE FERNANDO PESSOA

FAÇANA LOCAL 06
10,49m

FAÇANA LOCAL 07
12,68m

FAÇANA LOCAL 08
12,66m

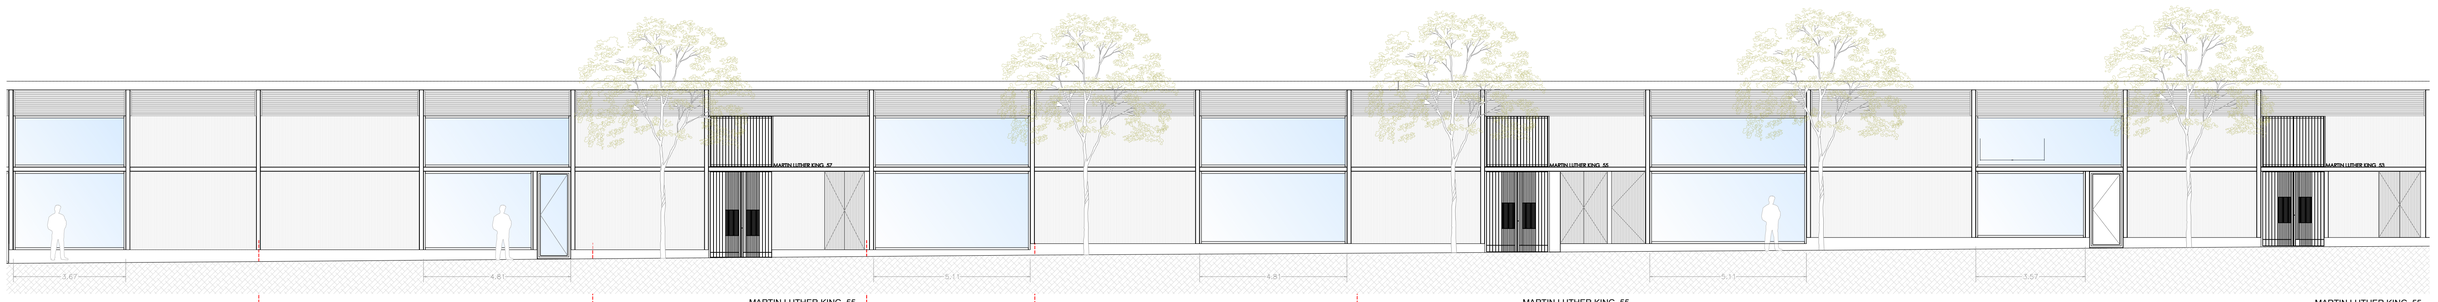

AL02_CARRER DE MARTIN LUTHER KING

FAÇANA LOCAL 11
10.90m


MARTIN LUTHER KING, 55
ACCÉS ESCALA D

FAÇANA LOCAL 07
5,49m

FAÇANA LOCAL 06
10,51m

MARTIN LUTHER KING, 55
ACCÉS ESCALA C

MARTIN LUTHER KING, 55
ACCÉS ESCALA B

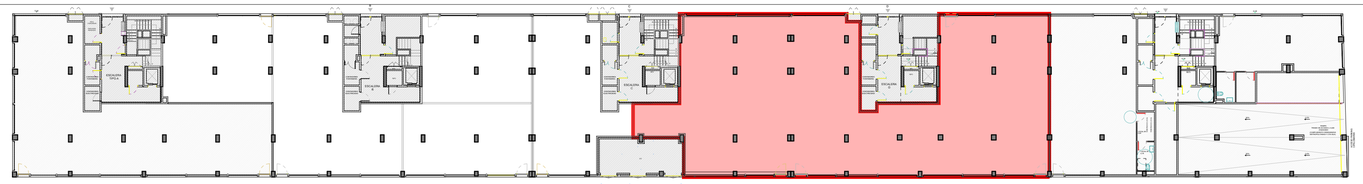

LOCAL	SUPERFÍCIE CONST.	ml FAÇANA
LOCAL 6+7+8+11	523,32m2	62,73m



Martin Luther King, 51
(Barcelona)

Local 06+07+08+11
Plànol comercial
E 1:100 A1

Pipeline
retail real estate

NOTA:
Les superfícies són aproximades i susceptibles de variacions. Les superfícies definitives seran les que resultin de l'execució de l'obra.

KUBICAT
ARQUITECTURA / INGENIERIA