


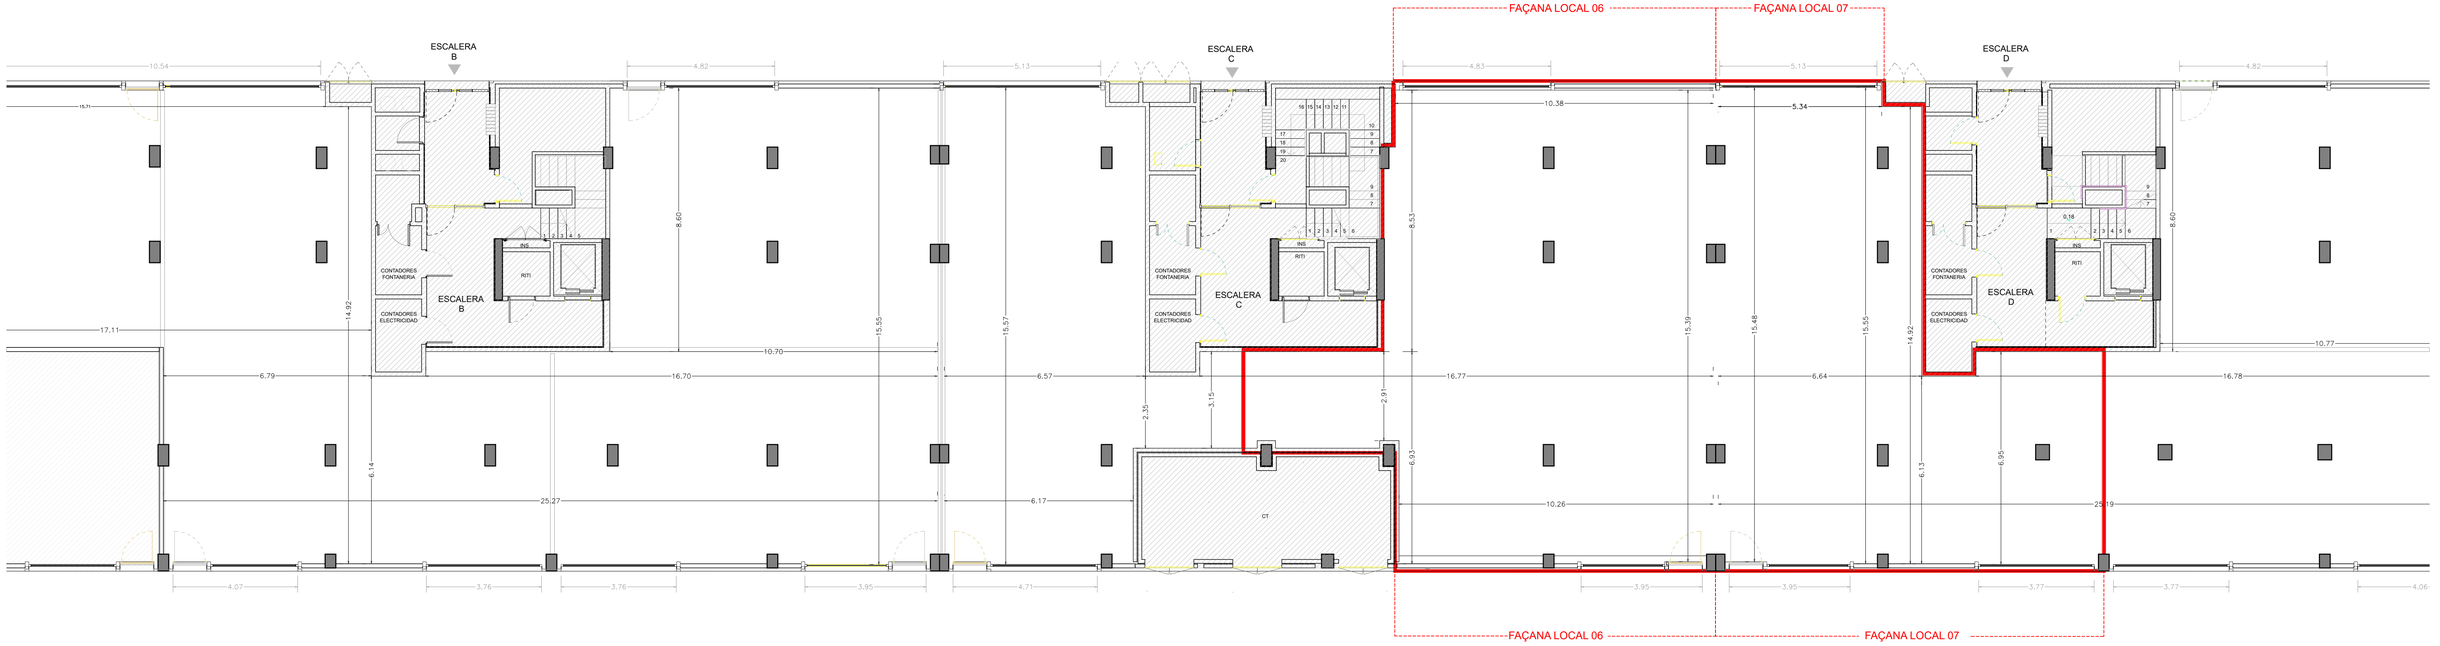


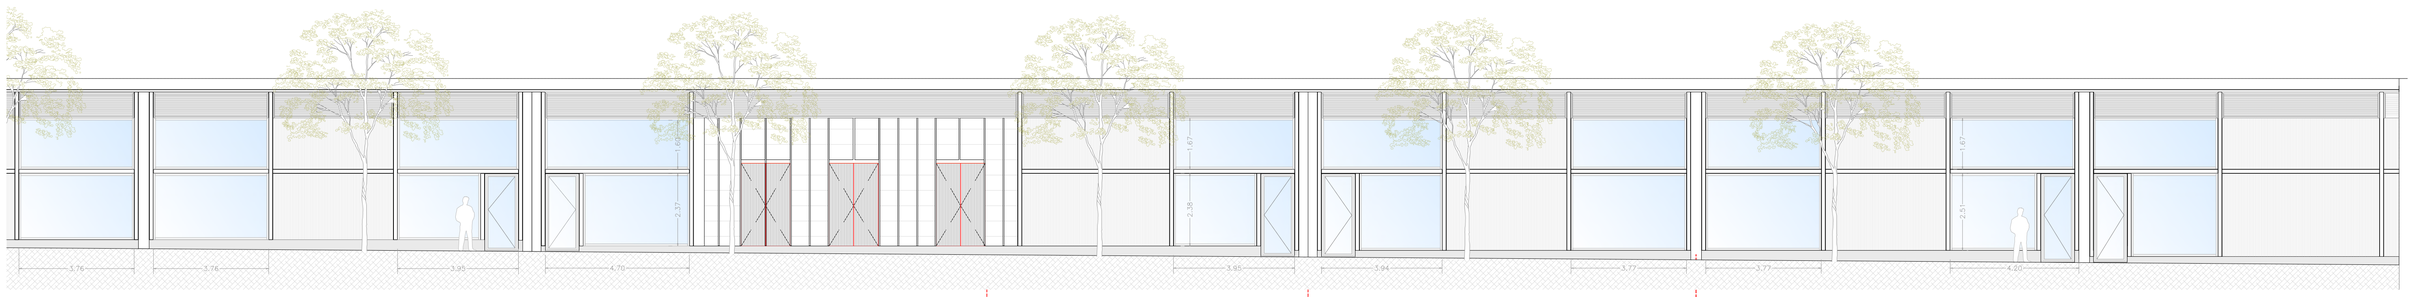

AL01_CARRER DE FERNANDO PESSOA

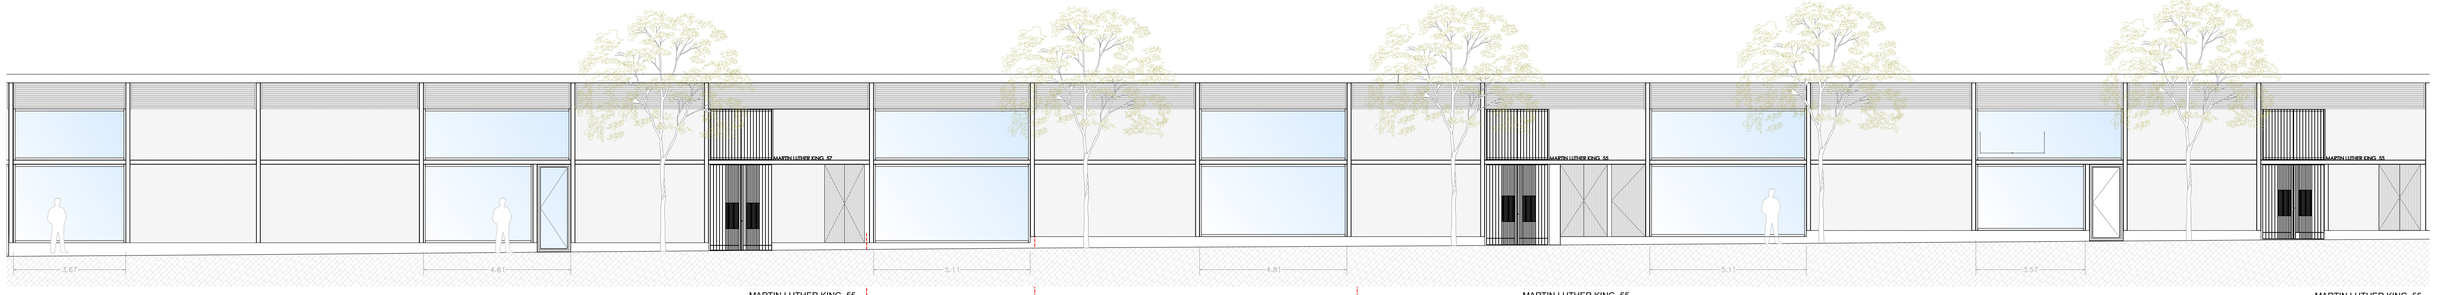

AL02_CARRER DE MARTIN LUTHER KING

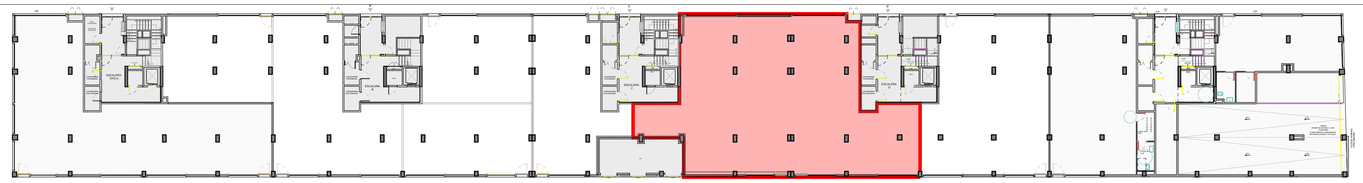

LOCAL	SUPERFÍCIE CONST.	ml FAÇANA
LOCAL 6+7	336,27m2	39,17m



Martin Luther King, 51
(Barcelona)

Local 07+06
Plànol comercial
E 1:100 A1

Pipeline
retail real estate

NOTA:
Les superfícies són aproximades i susceptibles de variacions. Les superfícies definitives seran les que resultin de l'execució de l'obra.

KUBICAT
ARQUITECTURA i ENGINYERIA