

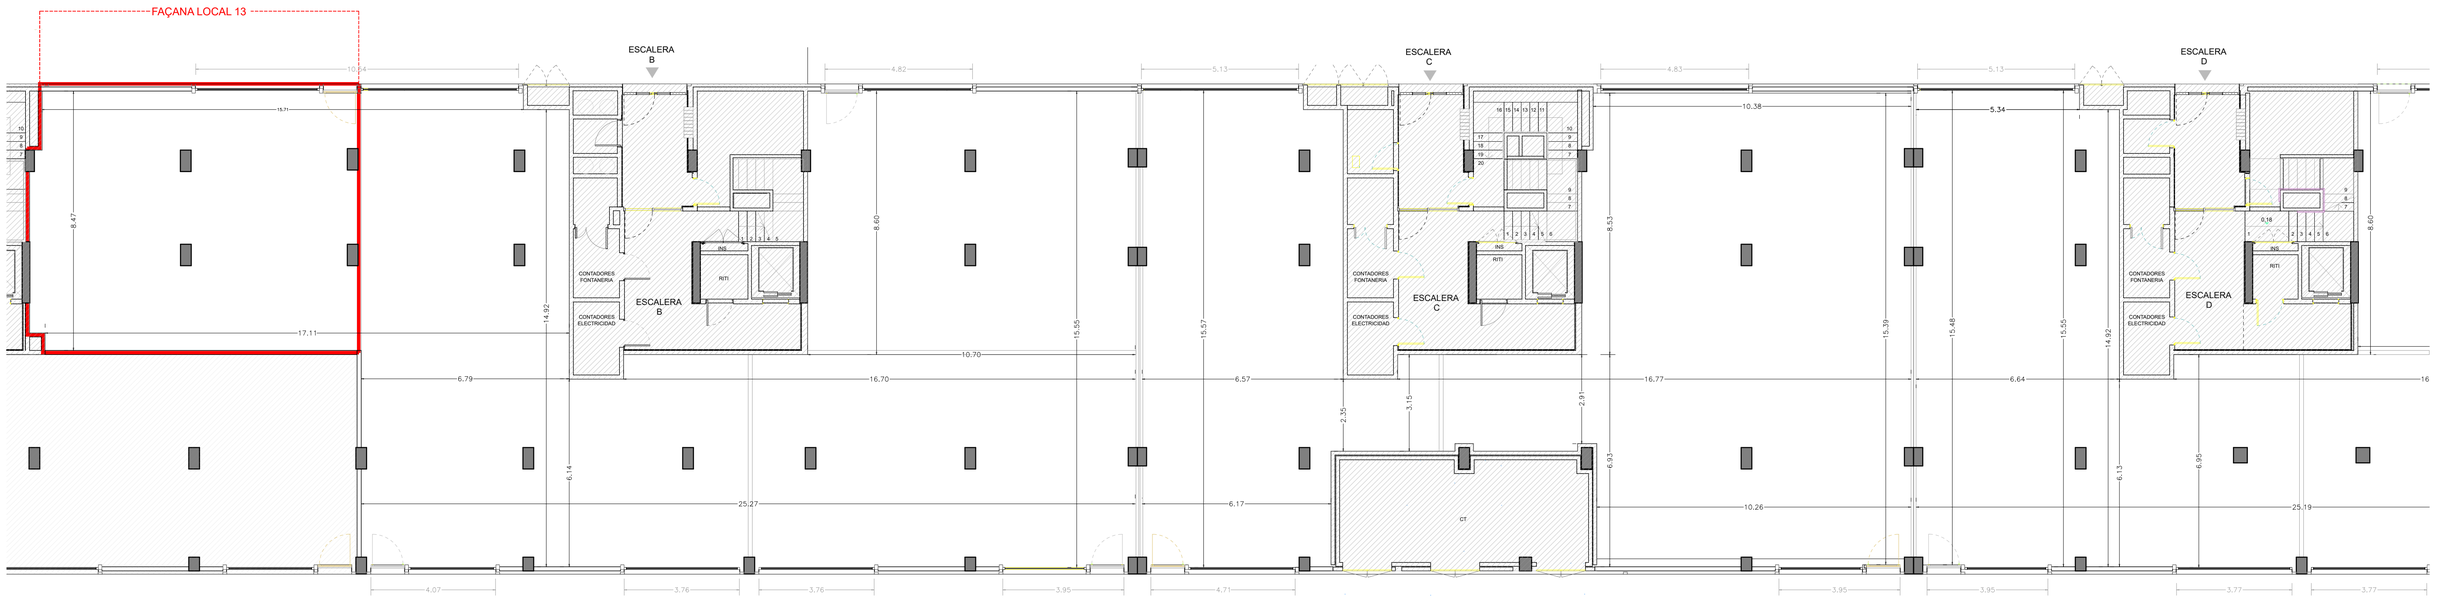


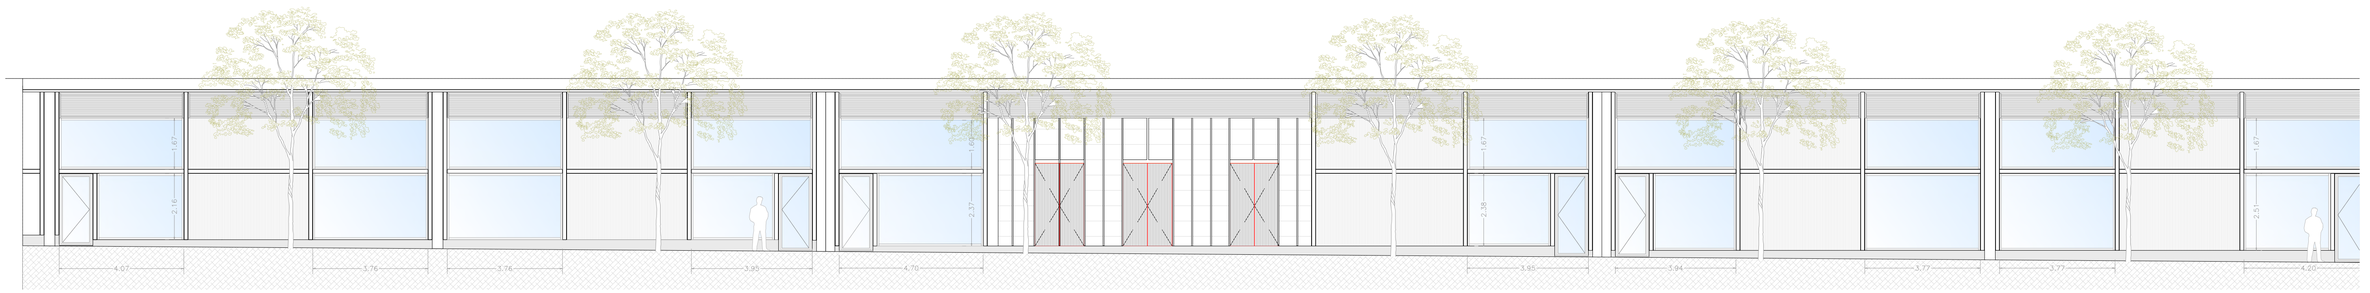

AL01_CARRER DE FERNANDO PESSOA

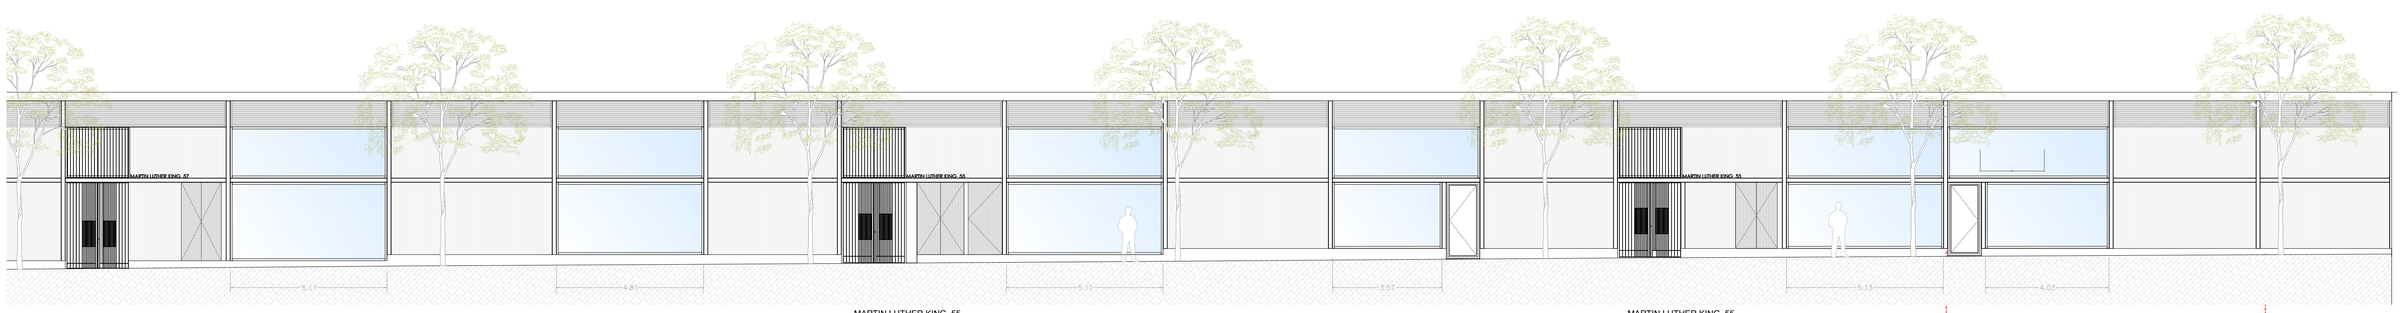


MARTIN LUTHER KING, 55
ACCÉS ESCALA C

MARTIN LUTHER KING, 55
ACCÉS ESCALA B

FAÇANA LOCAL 13
10,83 m

AL02_CARRER DE MARTIN LUTHER KING

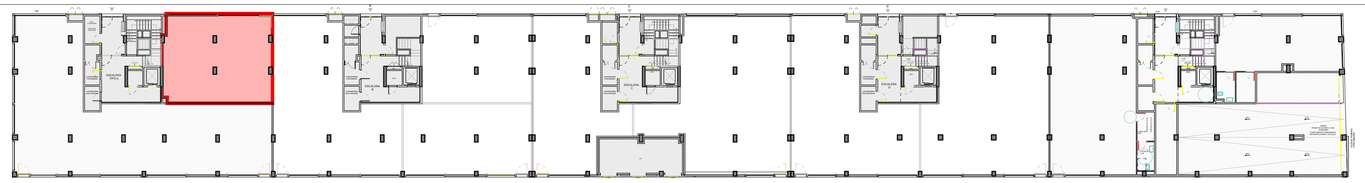

LOCAL	SUPERFÍCIE CONST.	ml FAÇANA
LOCAL 13	93,80m2	10,83m



Martin Luther King, 51
(Barcelona)

Local 13
Plànol comercial E 1:100 A1

Pipeline
retail real estate

NOTA:
Les superfícies són aproximades i susceptibles de variacions. Les superfícies definitives seran les que resultin de l'execució de l'obra.

KUBICAT
ARQUITECTURA i ENGINYERIA