




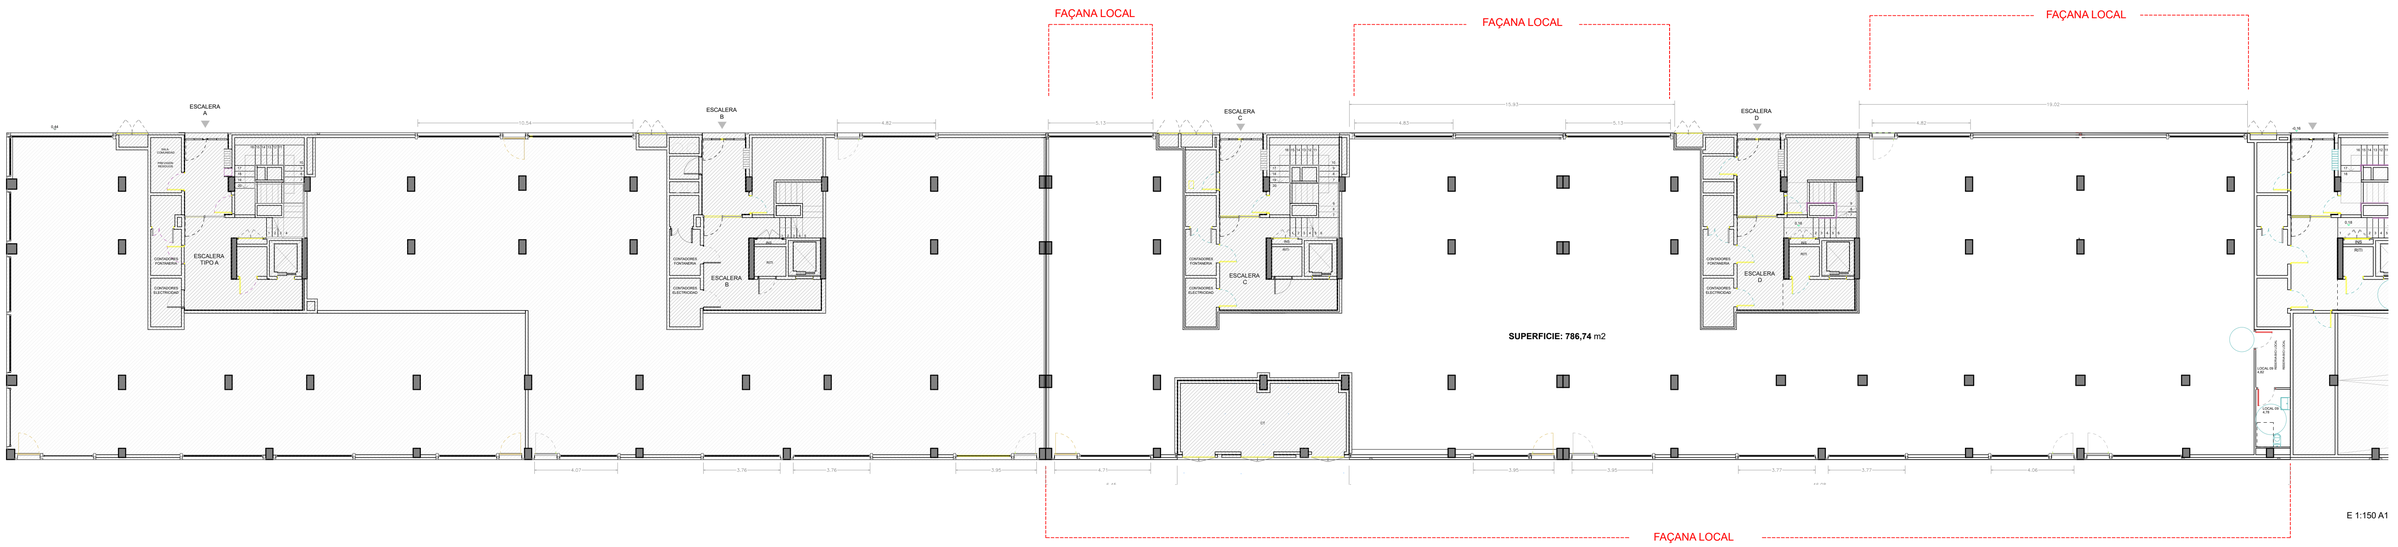

AL01_CARRER DE FERNANDO PESSOA

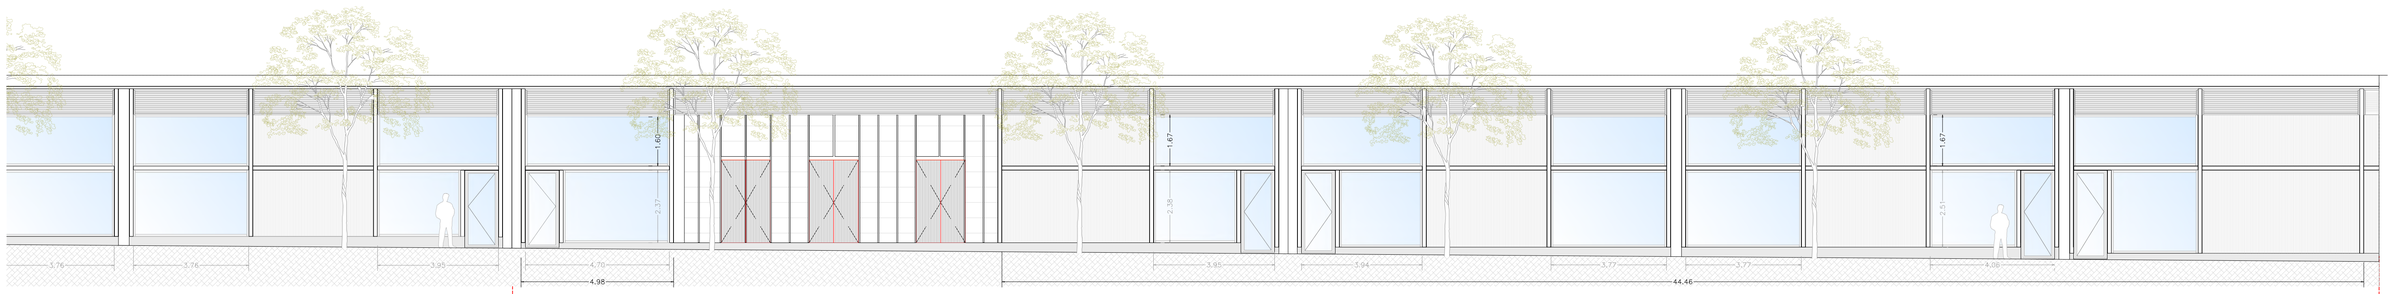

AL02_CARRER DE MARTIN LUTHER KING

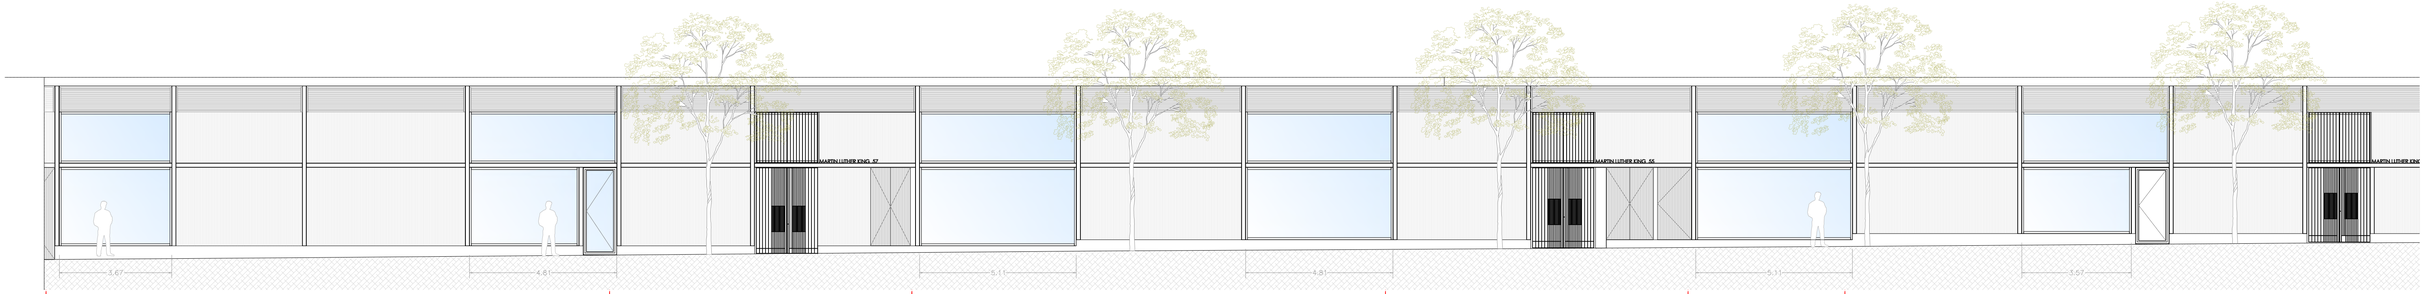

LOCAL	SUP. CONSTRUIDA	ml. FAÇANA
LOCAL 1	786,74m2	92,61m



Martin Luther King, 51
(Barcelona)

Local 01
Plànol comercial

E 1:150 A1

Pipeline
retail real estate

NOTA:
Les superfícies són aproximades i susceptibles de variacions. Les superfícies definitives seran les que resultin de l'execució de l'obra.

KUBICAT
ARQUITECTURA i ENGINYERIA